


ΕΚΔΟΣΗ	ΑΡ. ΣΧΕΔΙΟΥ	ΚΑΙΜΑΚΑ
A	ΟΔΟ - ΣΗΜ.5	1/500

ΑΝΑΔΟΧΟΣ
ΜΑΓΔΑΛΗΣ ΘΕΟΔΩΡΟΣ
Αγρονόμος & Τοπογράφος Μηχανικός MSc
Αλ. Παπαδιαμάντη 22, 63100, Πολύγυρος
Τηλ-Fax: 23710 21278 Κιν. 6947 846546

ΧΡΟΝΟΣ ΜΕΛΕΤΗΣ
ΝΟΕΜΒΡΙΟΣ 2014

ΣΥΝΤΑΧΘΗΚΕ	ΗΜΕΡΟΜΗΝΙΑ	ΥΠΟΓΡΑΦΗ
ΜΑΓΔΑΛΗΣ ΘΕΟΔΩΡΟΣ MSc Τοπογράφος Μηχανικός Α.Π.Θ.		
Τοπογράφος Μηχανικός Π.Ε.		
Προϊστ. Τμήματος Τεχνικών Έργων Πολιτικός Μηχανικός Π.Ε.		
Προϊστ. Δ/σης Τεχνικών Υπηρεσιών Μηχανολόγος Μηχανικός Π.Ε.		

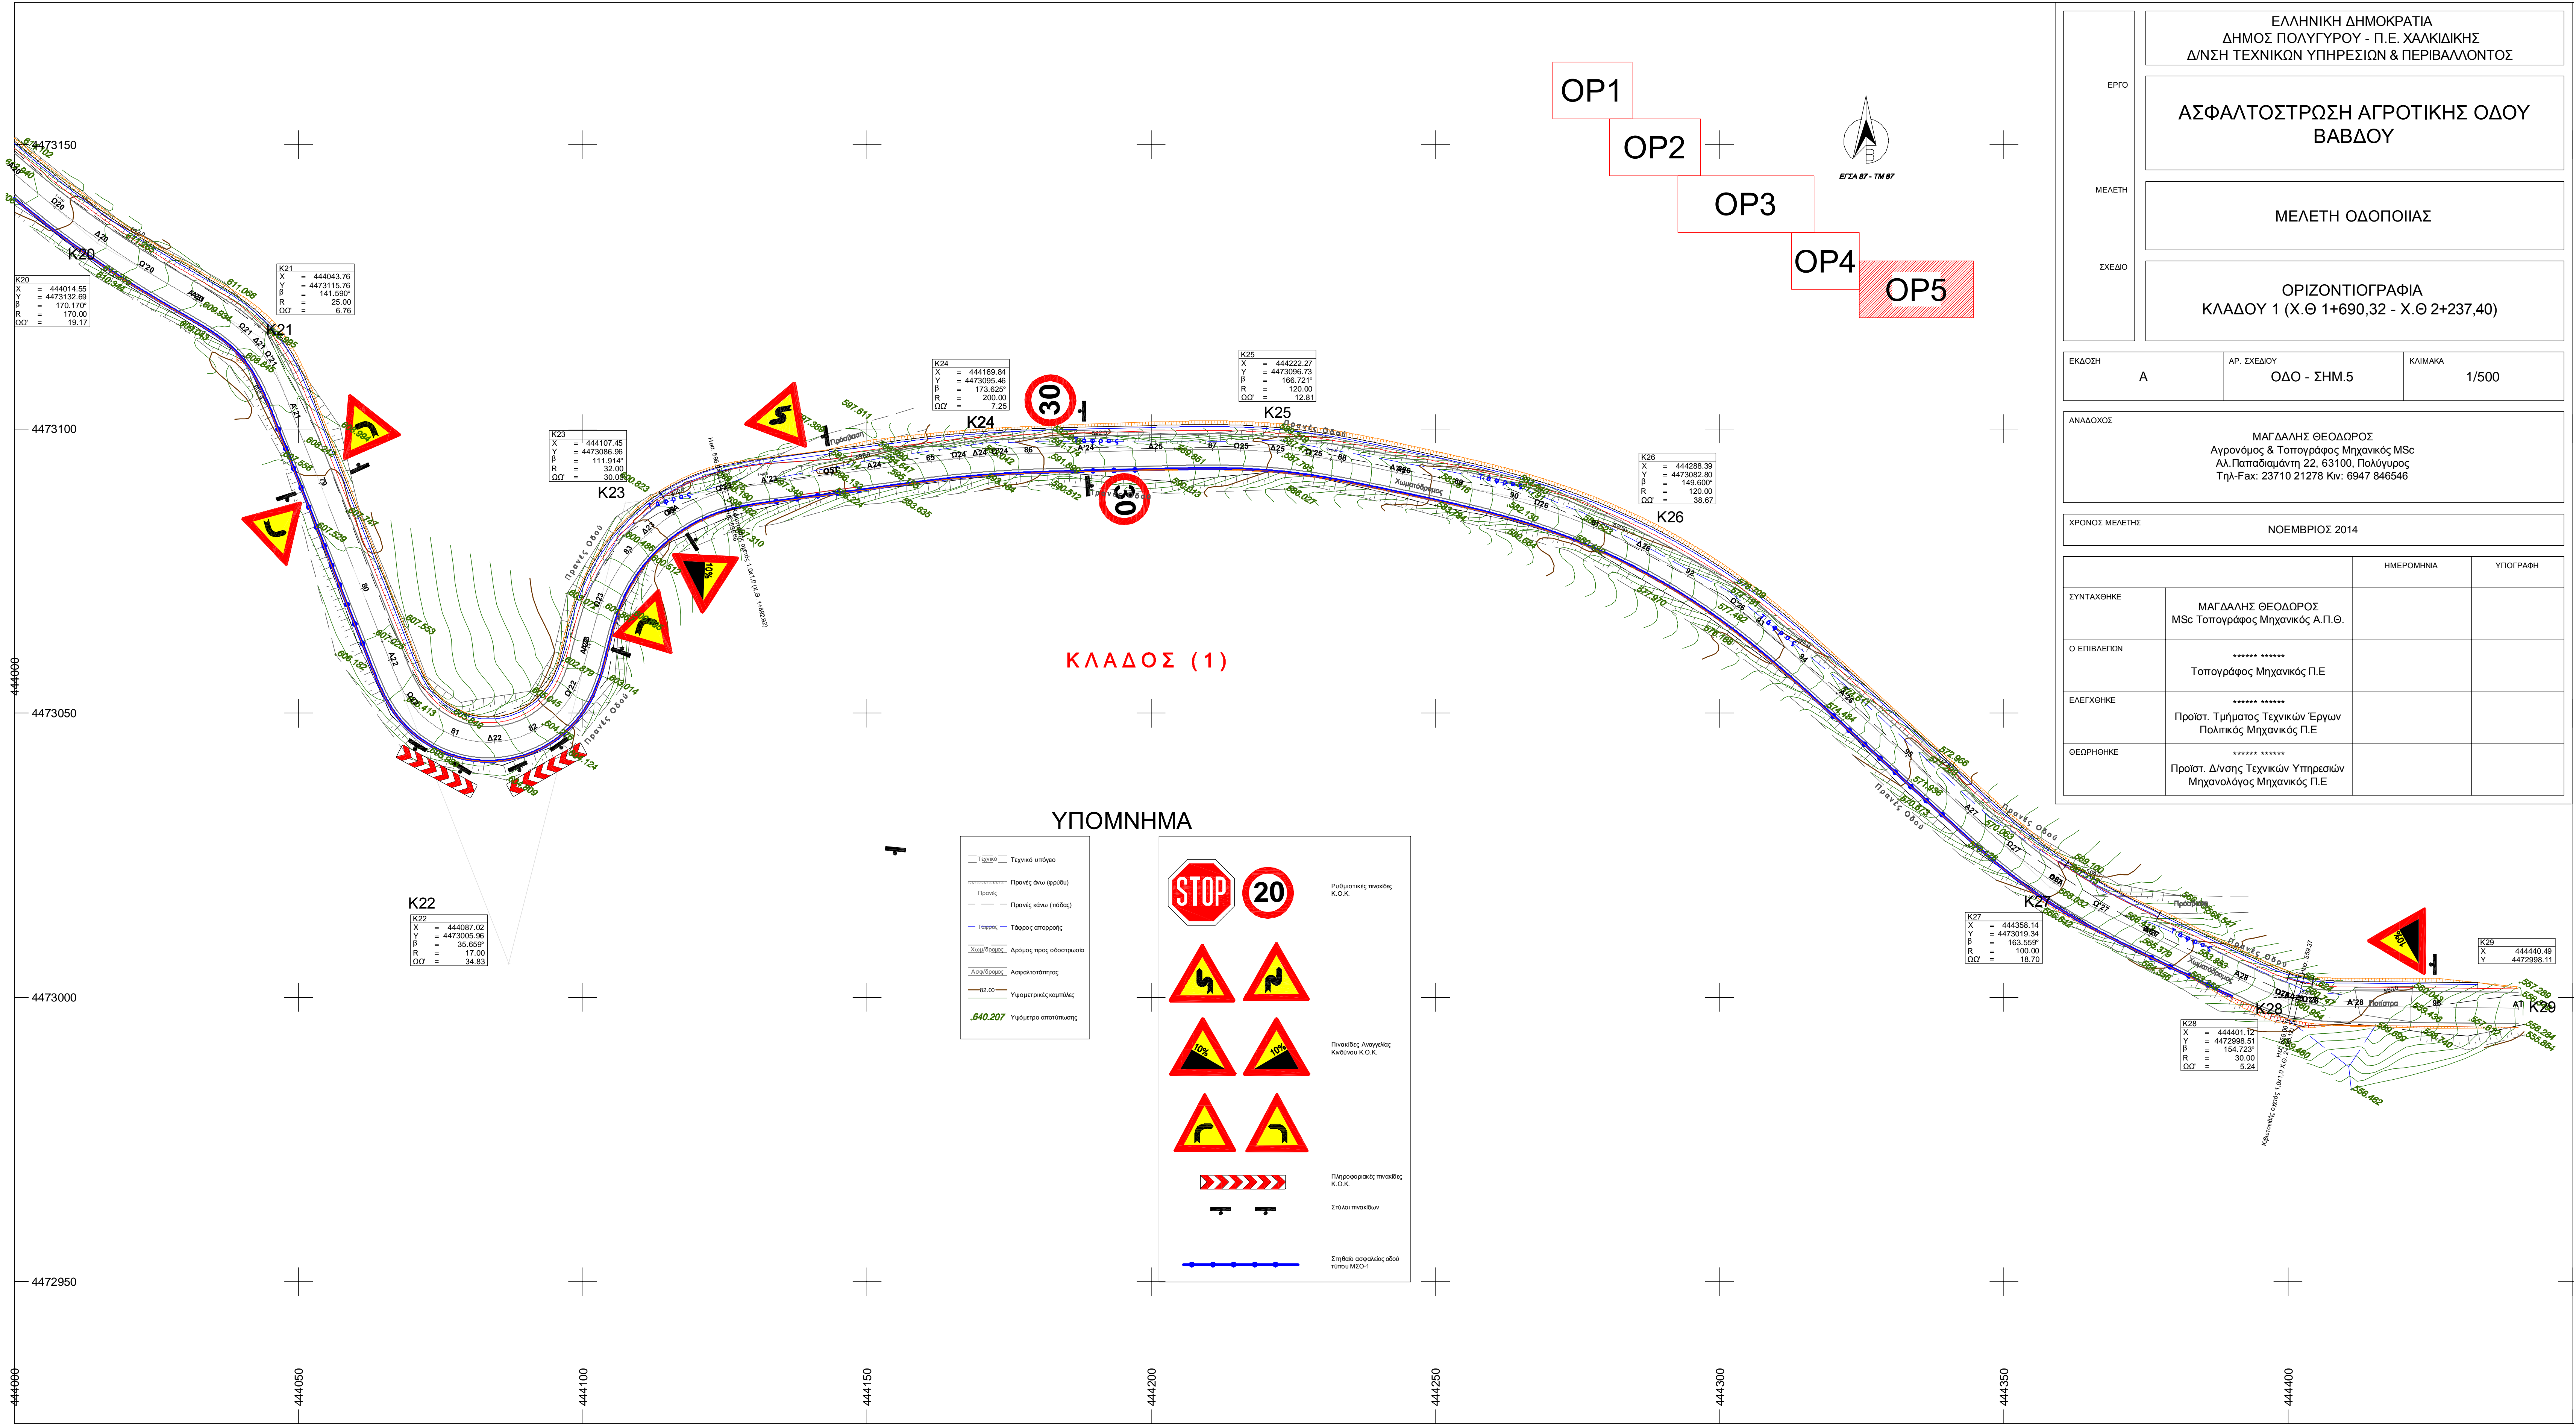

ΥΠΟΜΝΗΜΑ

	Τεχνικό υπόγειο		Ρυθμιστικές πινακίδες Κ.Ο.Κ.
	Προσές άνω (φρούδι)		
	Προσές κάτω (πόδι)		
	Τάφρος		
	Τάφρος απαροφής		Πινακίδες Αναγγελίας Κόδων Κ.Ο.Κ.
	Χωμάτος		
	Δρόμος προς οδοστρωσιά		
	Ασφαλτοστρώσιμος		Πληροφορικές πινακίδες Κ.Ο.Κ.
	02.00 Υδρομετρικές καμπύλες		Σύλλοι πινακίδων
	640.207 Υδρομετρο αποτύπωσης		Στη θέση ασφαλτικής οδού τοπικού ΜΣΟ-1