ΠΙΝΑΚΑΣ ΣΥΝΤΕΤΑΓΜΕΝΩΝ ΤΕΛΙΚΩΝ ΓΕΩΤΕΜΑΧΙΩΝ & ΓΕΩΤΕΜΑΧΙΩΝ ΜΕ ΝΕΑ ΚΑΕΚ

ΚΑΕΚ: 49040ΕΚ00676 (1-2-3-...-214-215-1 ΠΛΗΝ-)

α/α	X	Y
249	483523.33	4429990.01
304	483531.25	4429979.09
250	483551.4	4429951.31
251	483564.79	4429924.82
252	483562.97	4429887.93
253	483528.16	4429826.57
254	483528.95	4429785.94
255	483537.74	4429776.48
256	483591.1	4429719.09
257	483587.78	4429679.96
258	483575.23	4429661.07
259	483553.39	4429651.68
260	483548.58	4429641.74
261	483499.64	4429621.76
262	483476.59	4429588.59
263	483466.85	4429592.64
264	483442.3	4429572.31
265	483420.86	4429574.51
266	483412.52	4429593.81
267	483394.32	4429592.6
282	483384.13	4429591.92
283	483376.54	4429618.71
284	483340.37	4429654.11
308	483318.57	4429716.51
309	483311.33	4429737.22
285	483306.42	4429751.29
310	483312.79	4429758.73
286	483313.22	4429759.23
311	483304.64	4429784.37
312	483299.8	4429798.58
287	483295.94	4429809.87
288	483265.27	4429852.66
313	483263.94	4429852.65
289	483257.88	4429852.57
290	483253.59	4429874.96
291	483322.67	4429900.72
273	483356.52	4429926.69
274	483374.77	4429940.69
275	483377.26	4429944.9
276	483404.67	4429991.16
277	483396.19	4430037.84
278	483402.8	4430063.73
279	483436.19	4430060.42
280	483481.69	4430021.01
281	483485.85	4430017.41
303	483521.23	4429991.54
Ε(μεταβ.) = 13 258.72 m2		

ΚΑΕΚ: 490402801002

α/α	X	Y
267	483394.32	4429592.6
282	483384.13	4429591.92
283	483376.54	4429618.71
284	483340.37	4429654.11
308	483318.57	4429716.51
309	483311.33	4429737.22
285	483306.42	4429751.29
310	483312.79	4429758.73
286	483313.22	4429759.23
311	483304.64	4429784.37
312	483299.8	4429798.58
287	483295.94	4429809.87
288	483265.27	4429852.66
313	483263.94	4429852.65
289	483257.88	4429852.57
290	483253.59	4429874.96
291	483322.67	4429900.72
273	483356.52	4429926.69
314	483363.42	4429918.82
272	483441.5	4429829.7
315	483420.35	4429810.38
271	483345.5	4429741.98
270	483370.47	4429681.79
269	483385.43	4429624
268	483391.54	4429602.43
307	483393.05	4429597.11
Ε(μεταβ.) = 22 972.73 m2		

ΝΕΟ ΚΑΕΚ (I)

α/α	X	Y
275	483377.26	4429944.9
276	483404.67	4429991.16
277	483396.19	4430037.84
278	483402.8	4430063.73
279	483436.19	4430060.42
280	483481.69	4430021.01
301	483473.88	4430022.6
293	483435.25	4430030.44
292	483406.44	4429967.77
302	483395.45	4429959.15
Ε1(νέο) = 3366.32 m2		

ΝΕΟ ΚΑΕΚ (II)

α/α	X	Y
255	483537.74	4429776.48
256	483591.1	4429719.09
257	483587.78	4429679.96
258	483575.23	4429661.07
259	483553.39	4429651.68
260	483548.58	4429641.74
261	483499.64	4429621.76
262	483476.59	4429588.59
263	483466.85	4429592.64
264	483442.3	4429572.31
265	483420.86	4429574.51
266	483412.52	4429593.81
267	483394.32	4429592.6
268	483391.54	4429602.43
306	483408.91	4429602.72
294	483444.41	4429603.29
295	483460.84	4429616.36
296	483514.12	4429661.7
297	483543.4	4429693.18
298	483561.9	4429679.53
299	483563.63	4429722.48
300	483530.92	4429765.42
305	483534.69	4429771.53
Ε2(νέο) = 7785.76 m2		

ΚΑΕΚ: 490402801001

α/α	X	Y
249	483523.33	4429990.01
304	483531.25	4429979.09
250	483551.4	4429951.31
251	483564.79	4429924.82
252	483562.97	4429887.93
253	483528.16	4429826.57
254	483528.95	4429785.94
255	483537.74	4429776.48
305	483534.69	4429771.53
300	483530.92	4429765.42
299	483563.63	4429722.48
298	483561.9	4429679.53
297	483543.4	4429693.18
296	483514.12	4429661.7
295	483460.84	4429616.36
294	483444.41	4429603.29
306	483408.91	4429602.72
268	483391.54	4429602.43
269	483385.43	4429624
270	483370.47	4429681.79
271	483345.5	4429741.98
315	483420.35	4429810.38
272	483441.5	4429829.7
314	483363.42	4429918.82
273	483356.52	4429926.69
274	483374.77	4429940.69
275	483377.26	4429944.9
302	483395.45	4429959.15
292	483406.44	4429967.77
293	483435.25	4430030.44
301	483473.88	4430022.6
280	483481.69	4430021.01
281	483485.85	4430017.41
303	483521.23	4429991.54
Ε(μεταβ.) = 60 304.03 m2		

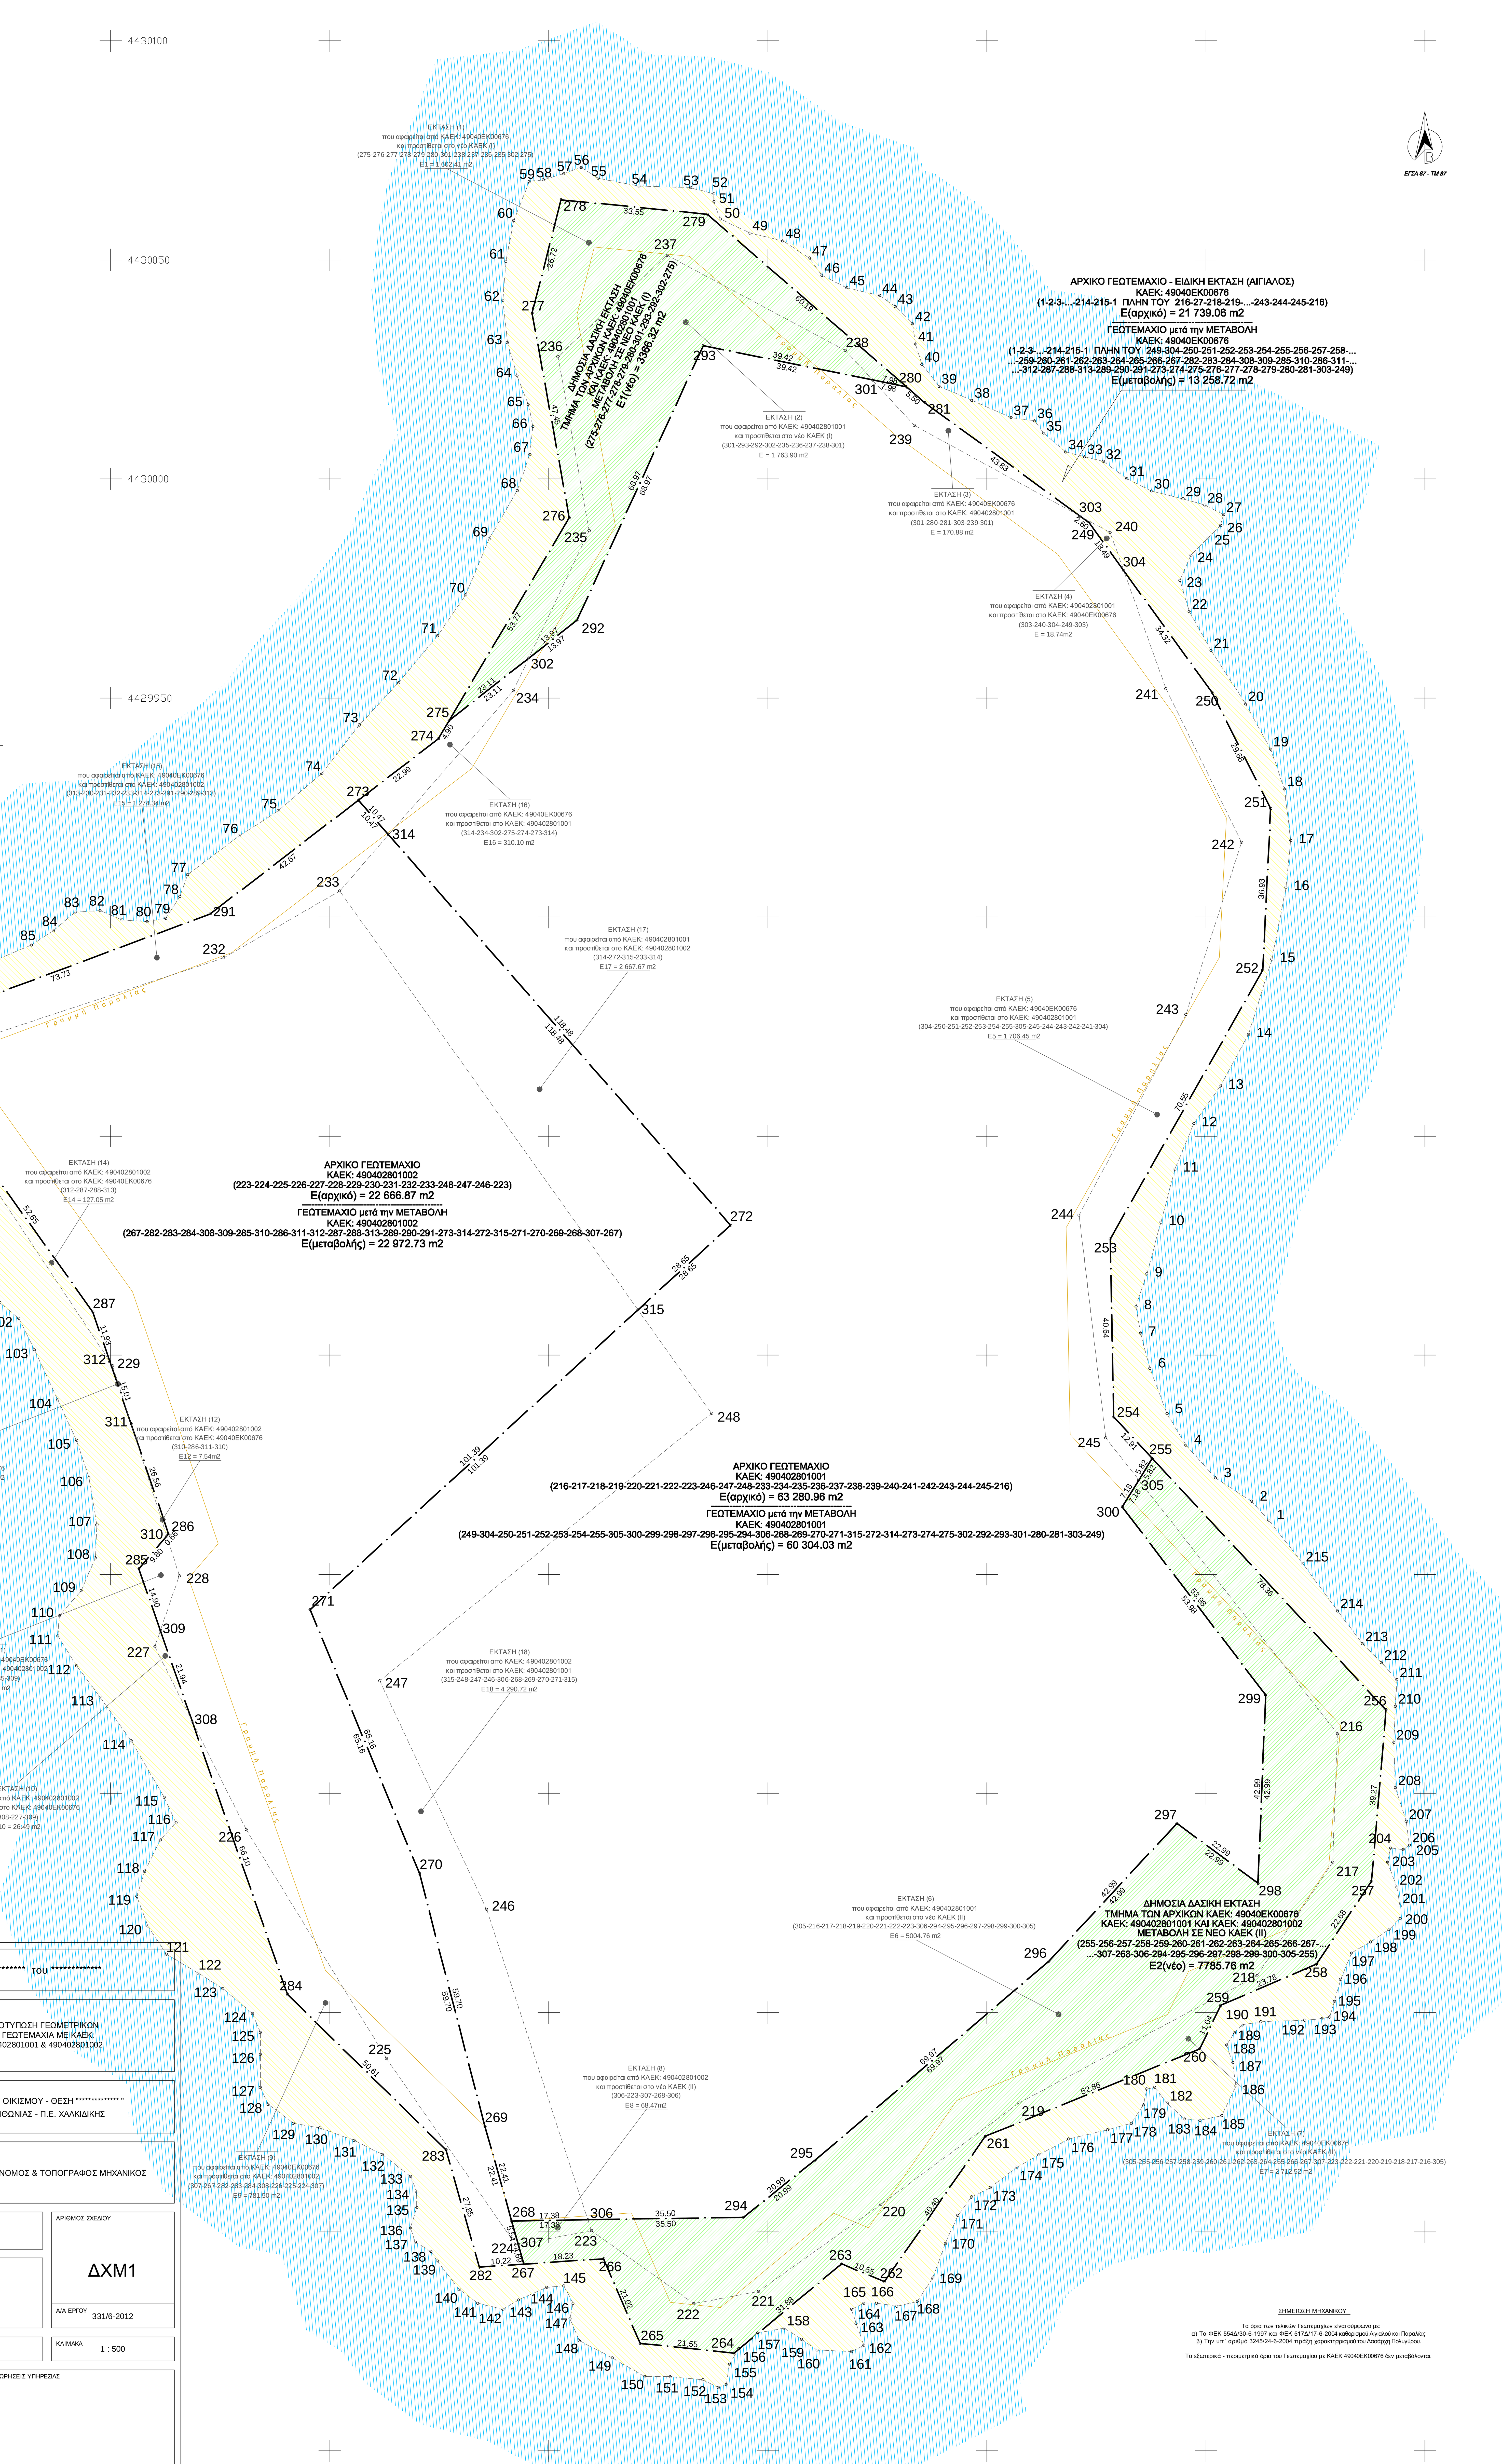

ΠΙΝΑΚΑΣ ΣΥΝΤΕΤΑΓΜΕΝΩΝ ΑΡΧΙΚΩΝ ΓΕΩΤΕΜΑΧΙΩΝ ΚΤΗΜΑΤΟΓΡΑΦΙΚΟΥ Δ/ΤΟΣ

ΚΑΕΚ: 49040ΕΚ00676

α/α	X	Y
1	483564.33	4429762.39
2	483560.41	4429766.68
3	483552.2	4429772.03
4	483545.42	4429779.53
5	483541.13	4429786.67
6	483537.21	4429797.03
7	483535.09	4429805.03
8	483534.02	4429811.1
9	483536.52	4429818.6
10	483539.73	4429830.39
11	483542.95	4429842.53
12	483547.23	4429852.88
13	483553.3	4429861.45
14	483559.72	4429873.24
15	483565.07	4429890.38
16	483568.29	4429906.8
17	483569.36	4429917.52
18	483567.93	4429929.3
19	483564.76	4429938.35
20	483559.05	4429948.7
21	483551.19	4429960.83
22	483546.2	4429969.76
23	483544.06	4429976.89
24	483546.55	4429982.61
25	483550.48	4429986.53
26	483553.34	4429989.39
27	483554.05	4429991.89
28	483549.77	4429994.03
29	483544.77	4429995.45
30	483537.63	4429997.24
31	483531.92	4430000.1
32	483526.57	4430004.02
33	483522.28	4430005.09
34	483518	4430006.16
35	483513	4430010.45
36	483510.86	4430013.3
37	483505.51	4430014.02
38	483496.58	4430017.94
39	483489.09	4430021.16
40	483485.16	4430026.15
41	483483.73	4430030.79
42	483483.02	4430035.43
43	483479.09	4430039.36
44	483475.52	4430041.86
45	483468.03	4430043.64
46	483462.32	4430046.5
47	483459.46	4430050.42
48	483453.39	4430054.35
49	483445.9	4430056.14
50	483439.12	4430059.35
51	483437.69	4430063.27
52	483437.69	4430065.06
53	483432.33	4430066.49
54	483420.56	4430066.84
55	483411.28	4430068.63
56	483407.35	4430071.13
57	483403.42	4430069.7
58	483398.78	4430068.27
59	483395.57	4430067.91
60	483392	4430058.99
61	483390.22	4430049.71
62	483389.5	4430040.79
63	483390.57	4430031.15
64	483392.71	4430023.65
65	483395.3	4430017.02
66	483396.37	4430012.02
67	483395.66	4430005.59
68	483392.8	4429997.38
69	483386.38	4429986.31
70	483381.03	4429973.52
71	483374.61	4429964.24
72	483365.69	4429953.53
73	483356.76	4429943.88
74	483348.2	4429932.82
75	483338.2	4429924.25
76	483329.28	4429918.53
77	483317.55	4429909.71
78	483315.77	4429904.71
79	483312.56	4429899.71
80	483308.27	4429899
81	483302.56	4429899.35
82	483297.57	4429901.5
83	483291.85	4429901.14
84	483286.86	4429896.85
85	483281.86	4429893.64
86	483272.58	4429889.71
87	483266.51	4429889
88	483260.44	4429888.28
89	483252.59	4429885.78
90	483246.88	4429885.07
91	483242.6	4429881.86
92	483241.17	4429874
93	483241.52	4429868.64
94	483243.67	4429861.14
95	483245.81	4429854
96	483251.51	4429846.64
97	483258.65	4429839.14
98	483265.07	4429830.93
99	483269.36	4429822.36
100	483270.43	4429817.72
101	483274.71	4429812.01
102	483278.99	4429808.44
103	483282.56	4429801.29
104	483287.92	4429789.87
105	483292.2	4429780.58
106	483295.05	4429772.01
107	483296.84	4429761.3
108	483296.48	4429753.8
109	483293.27	4429746.3
110	483288.27	4429740.59
111	483287.92	4429735.95
112	483292.2	4429729.16
113	483297.55	4429722.02
114	483304.69	4429712.02
115	483312.19	4429699.17
116	483314.89	4429693.32
117	483311.32	4429689.4
118	483307.75	4429682.26
119	483305.97	4429676.54
120	483308.46	4429669.76
121	483312.75	4429663.33
122	483319.89	4429659.05
123	483325.6	4429655.47
124	483332.38	4429649.76
125	483334.16	4429645.47
126	483334.16	4429640.48
127	483334.16	4429632.98
128	483335.95	4429629.05
129	483341.66	4429624.76
130	483347.73	4429623.69
131	483355.58	4429620.84
132	483362	4429617.62
133	483368.43	4429612.62
134	483369.86	4429609.05
135	483369.86	4429605.48
136	483368.43	4429600.84
137	483369.5	4429597.63
138	483373.07	4429595.48
139	483374.5	4429593.34
140	483379.5	4429586.91
141	483383.78	4429583.7
142	483389.49	4429582.27
143	483393.06	4429584.41
144	483399.48	4429587.27
145	483403.41	4429587.63
146	483405.55	4429583.7
147	483404.84	4429580.13
148	483406.98	4429575.13
149	483414.48	4429571.2
150	483421.97	4429566.92
151	483427.68	4429566.92
152	483435.18	4429566.2
153	483438.75	4429564.42
154	483440.53	4429565.13
155	483441.25	4429569.77
156	483443.39	4429573.34
157	483447.67	4429576.92
158	483453.74	4429577.99
159	483457.67	4429575.49
160	483461.23	4429572.99
161	483469.09	4429572.63
162	483471.94	4429574.06
163	483470.16	4429579.06
164	483469.09	4429582.27
165	483471.94	4429583.7
166	483474.8	4429583.7
167	483479.44	4429582.99
168	483484.08	4429584.06
169	483487.65	4429589.41
170	483490.5	4429597.27
171	483493.36	4429603.7
172	483496.52	4429607.92
173	483500.8	4429610.06
174	483506.87	4429614.71
175	483511.86	4429617.56
176	483518.65	4429621.13
177	483527.57	4429623.27
178	483532.92	4429624.7
179	483535.78	4429628.99
180	483536.49	4429632.56
181	483538.28	4429632.92
182	483541.13	4429629.34
183	483545.06	4429625.78
184	483548.63	4429625.42
185	483553.63	4429626.49
186	483556.84	4429633.27
187	483556.12	4429638.63
188	483554.7	4429642.56
189	483556.48	4429645.41
190	483558.27	4429647.2
191	483562.55	4429647.91
192	483572.55	4429648.27
193	483576.47	4429648.63
194	483578.26	4429648.99
195	483579.33	4429652.56
196	483580.75	4429657.56
197	483583.25	4429663.63
198	483587.54	4429666.12
199	483591.82	4429668.98
200	483594.32	4429671.48
201	483594.32	4429674.34
202	483593.6	4429678.62
203	483591.46	4429684.34
204	483592.18	4429687.55
205	483595.03	4429687.19
206	483596.46	4429688.26
207	483595.75	4429693.62
208	483593.24	4429701.33
209	483592.89	4429711.69
210	483593.24	4429719.9
211	483593.6	4429725.97
212	483590.03	4429729.9
213	483585.75	4429734.18
214	483580.04	4429741.68
215	483572.19	4429752.39
216	483580.02	4429713.66
217	483578.94	4429684.31
218	483561.66	4429658.43
219	483507.32	4429629.35
220	483475.81	4429606.24
221	483447.85	4429586.36
222	483433.11	4429583.59
223	483409.73	4429600.23
224	483392.44	4429596.99
225	483362.96	4429639.52
226	483330.93	4429691.76
227	483310.06	4429733.54
228	483315.65	4429749.72
229	483300.43	4429797.62
230	483260.28	4429858.17
231	483258.24	4429868.34
232	483325.82	4429890.73
233	483352.27	4429905.96
234	483391.92	4429951.71
235	483409.2	4429988.22
236	483402.09	4430027.96
237	483427	4430051.06
238	483467.66	4430029.34
239	483483.42	4430012.24
240	483528.16	4429987.75
241	483540.86	4429952.17
242	483558.15	4429917.05
243	483545.44	4429877.77
244	483521.05	4429832.01
245	483527.15	4429781.16
Ε(αρχικό) = 21 739.06 m2		

ΚΑΕΚ: 490402801001

α/α	X	Y
216	483580.02	4429713.66
217	483578.94	4429684.31
218	483561.66	4429658.43
219	483507.32	4429629.35
220	483475.81	4429606.24
221	483447.85	4429586.36
222	483433.11	4429583.59
223	483409.73	4429600.23
246	483385.81	4429673.56
247	483361.41	4429725.74
248	483437.16	4429786.77
233	483352.27	4429905.96
234	483391.92	4429951.71
235	483409.2	4429988.22
236	483402.09	4430027.96
237	483427	4430051.06
238	483467.66	4430029.34
239	483483.42	4430012.24
240	483528.16	4429987.75
241	483540.86	4429952.17
242	483558.15	4429917.05
243	483545.44	4429877.77
244	483521.05	4429832.01
245	483527.15	4429781.16
Ε(αρχικό) = 63 280.96 m2		

ΚΑΕΚ: 490402801002

α/α	X	Y
223	483409.73	4429600.23
224	483392.44	4429596.99
225	483362.96	4429639.52
226	483330.93	4429691.76
227	483310.06	4429733.54
228	483315.65	4429749.72
229	483300.43	4429797.62
230	483260.28	4429858.17
231	483258.24	4429868.34
232	483325.82	4429890.73
233	483352.27	4429905.96
248	483437.16	4429786.77
247	483361.41	4429725.74
246	483385.81	4429673.56
Ε(αρχικό) = 22 666.87 m2		

ΠΙΝΑΚΑΣ ΣΥΝΤΕΤΑΓΜΕΝΩΝ ΕΚΤΑΣΕΩΝ ΠΟΥ ΜΕΤΑΒΑΛΛΟΝΤΑΙ

ΕΚΤΑΣΗ 1 – που αφαιρείται από 49040ΕΚ00676 και προστίθεται στο νέο ΚΑΕΚ (I)

α/α	X	Y
275	483377.26	4429944.9
276	483404.67	4429991.16
277	483396.19	4430037.84
278	483402.8	4430063.73
279	483436.19	4430060.42
280	483481.69	4430021.01
301	483473.88	4430022.6
238	483467.66	4430029.34
237	483427	4430051.06
236	483402.09	4430027.96
235	483409.2	4429988.22
302	483395.45	4429959.15
Ε1 = 1 602.41 m2		

ΕΚΤΑΣΗ 2 – που αφαιρείται από 490402801001 και προστίθεται στο νέο ΚΑΕΚ (I)

301	483473.88	4430022.6
293	483435.25	4430030.44
292	483406.44	4429967.77
302	483395.45	4429959.15
235	483409.2	4429988.22
236	483402.09	4430027.96
237	483427	4430051.06
238	483467.66	4430029.34
Ε2 = 1 763.90 m2		

ΕΚΤΑΣΗ 3 – που αφαιρείται από 49040ΕΚ00676 και προστίθεται στο 490402801001

301	483473.88	4430022.6
280	483481.69	4430021.01
281	483485.85	4430017.41
303	483521.23	4429991.54
239	483483.42	4430012.24
Ε3 = 170.88 m2		

ΕΚΤΑΣΗ 4 – που αφαιρείται από 490402801001 και προστίθεται στο 49040ΕΚ00676

303	483521.23	4429991.54
240	483528.16	4429987.75
304	483531.25	4429979.09
249	483523.33	4429990.01
Ε4 = 18.74 m2		

ΕΚΤΑΣΗ 5 – που αφαιρείται από 49040ΕΚ00676 και προστίθεται στο 490402801001

304	483531.25	4429979.09
250	483551.4	4429951.31
251	483564.79	4429924.82
252	483562.97	4429887.93
253	483528.16	4429826.57
254	483528.95	4429785.94
255	483537.74	4429776.48
305	483534.69	4429771.53
245	483527.15	4429781.16
244	483521.05	4429832.01
243	483545.44	4429877.77
242	483558.15	4429917.05
241	483540.86	4429952.17
Ε5 = 1 706.45 m2		

ΕΚΤΑΣΗ 6 – που αφαιρείται από 490402801001 και προστίθεται στο νέο ΚΑΕΚ (II)

305	483534.69	4429771.53
216	483580.02	4429713.66
217	483578.94	4429684.31
218	483561.66	4429658.43
219	483507.32	4429629.35
220	483475.81	4429606.24
221	483447.85	4429586.36
222	483433.11	4429583.59
223	483409.72	4429600.23
306	483408.91	4429602.72
294	483444.41	4429603.29
295	483460.84	4429616.36
296	483514.12	4429661.7
297	483543.4	4429693.18
298	483561.9	4429679.53
299	483563.63	4429722.48
300	483530.92	4429765.42
Ε6 = 5 004.76 m2		

ΕΚΤΑΣΗ 7 – που αφαιρείται από 49040ΕΚ00676 και προστίθεται στο νέο ΚΑΕΚ (II)

305	483534.69	4429771.53
255	483537.74	4429776.48
256	483591.1	4429719.09
257	483587.78	4429679.96
258	483575.23	4429661.07
259	483553.39	4429651.68
260	483548.58	4429641.74
261	483499.64	4429621.76
262	483476.59	4429588.59
263	483466.85	4429592.64
264	483442.3	4429572.31
265	483420.86	4429574.51
266	483412.52	4429593.81
267	483394.32	4429592.6
307	483393.05	4429597.11
223	483409.72	4429600.23
222	483433.11	4429583.59
221	483447.85	4429586.36
220	483475.81	4429606.24
219	483507.32	4429629.35
218	483561.66	4429658.43
217	483578.94	4429684.31
216	483580.02	4429713.66
Ε7 = 2 712.52 m2		

ΕΚΤΑΣΗ 8 – που αφαιρείται από 490402801002 και προστίθεται στο νέο ΚΑΕΚ (II)

306	483408.91	4429602.72
223	483409.72	4429600.23
307	483393.05	4429597.11
268	483391.54	4429602.43
Ε8 = 68.47m2		

ΕΚΤΑΣΗ 9 – που αφαιρείται από 49040ΕΚ00676 και προστίθεται στο 490402801002

307	483393.05	4429597.11
267	483394.32	4429592.6
282	483384.13	4429591.92
283	483376.54	4429618.71
284	483340.37	4429654.11
308	483318.57	4429716.51
226	483330.93	4429691.76
225	483362.96	4429639.52
224	483392.44	4429596.99
307	483393.05	4429597.11
Ε9 = 781.50 m2		

ΕΚΤΑΣΗ 10 – που αφαιρείται από 490402801002 και προστίθεται στο 49040ΕΚ00676

308	483318.57	4429716.51
227	483310.06	4429733.54
309	483311.33	4429737.22
Ε10 = 26.49 m2		

ΕΚΤΑΣΗ 11 – που αφαιρείται από 49040ΕΚ00676 και προστίθεται στο 490402801002

309	483311.33	4429737.22
228	483315.65	4429749.72
310	483312.79	4429758.73
285	483306.42	4429751.29
Ε11 = 100.42 m2		

ΕΚΤΑΣΗ 12 – που αφαιρείται από 490402801002 και προστίθεται στο 49040ΕΚ00676

310	483312.79	4429758.73
286	483313.22	4429759.23
311	483304.64	4429784.37
Ε12 = 7.54m2		

ΕΚΤΑΣΗ 13 – που αφαιρείται από 49040ΕΚ00676 και προστίθεται στο 490402801002

311	483304.64	4429784.37
229	483300.43	4429797.62
312	483299.8	4429798.58
Ε13 = 2.20 m2		

ΕΚΤΑΣΗ 14 – που αφαιρείται από 490402801002 και προστίθεται στο 49040ΕΚ00676

312	483299.8	4429798.58
287	483295.94	4429809.87
288	483265.27	4429852.66
313	483263.94	4429852.65
Ε14 = 127.05 m2		

ΕΚΤΑΣΗ 15 – που αφαιρείται από 49040ΕΚ00676 και προστίθεται στο 490402801002

313	483263.94	4429852.65
230	483260.28	4429858.17
231	483258.24	4429868.34
232	483325.82	4429890.73
233	483352.27	4429905.96
314	483363.42	4429918.82
273	483356.52	4429926.69
291	483322.67	4429900.72
290	483253.59	4429874.96
289	483257.88	4429852.57
Ε15 = 1 274.34 m2		

ΕΚΤΑΣΗ 16 – που αφαιρείται από 49040ΕΚ00676 και προστίθεται στο 490402801001

314	483363.42	4429918.82
234	483391.92	4429951.71
302	483395.45	4429959.15
275	483377.26	4429944.9
274	483374.77	4429940.69
273	483356.52	4429926.69
Ε16 = 310.10 m2		

ΕΚΤΑΣΗ 17 – που αφαιρείται από 490402801001 και προστίθεται στο 490402801002

314	483363.42	4429918.82
272	483441.5	4429829.7
315	483420.35	4429810.38
233	483352.27	4429905.96
Ε17 = 2 667.67 m2		

ΕΚΤΑΣΗ 18 – που αφαιρείται από 490402801002 και προστίθεται στο 490402801001

315	483420.35	4429810.38
248	483437.16	4429786.77
247	483361.41	4429725.74
246	483385.81	4429673.56
306	483408.91	4429602.72
268	483391.54	4429602.43
269	483385.43	4429624
270	483370.47	4429681.79
271	483345.5	4429741.98
Ε18 = 4 290.72 m2		

ΣΗΜΕΙΩΣΗ ΜΗΧΑΝΙΚΟΥ

Τα όρια των τελικών Γεωτεμαχίων είναι σύμφωνα με:
α) Τα ΦΕΚ 554Δ/30-6-1997 και ΦΕΚ 517Δ/17-6-2004 καθορισμού Αιγιαλού και Παραλίας
β) Την υπ΄ αριθμό 3245/24-6-2004 πράξη χαρακτηρισμού του Δασάρχη Πολυγύρου.

Τα εξωτερικά - περιμετρικά όρια του Γεωτεμαχίου με ΚΑΕΚ 49040ΕΚ00676 δεν μεταβάλλονται.

ΕΡΓΟΔΟΤΗΣ	************** ************** ΤΟΥ **************
ΕΡΓΟ	ΤΟΠΟΓΡΑΦΙΚΗ ΑΠΟΤΥΠΩΣΗ ΓΕΩΜΕΤΡΙΚΩΝ ΜΕΤΑΒΟΛΩΝ ΣΤΑ ΓΕΩΤΕΜΑΧΙΑ ΜΕ ΚΑΕΚ: 49040ΕΚ00676 , 490402801001 & 490402801002
ΘΕΣΗ	ΕΚΤΟΣ ΣΧΕΔΙΟΥ - ΕΚΤΟΣ ΟΙΚΙΣΜΟΥ - ΘΕΣΗ "************** " Δ.Ε. ΣΙΘΩΝΙΑΣ - Δ. ΣΙΘΩΝΙΑΣ - Π.Ε. ΧΑΛΚΙΔΙΚΗΣ
ΜΕΛΕΤΗΤΕΣ	ΜΑΓΔΑΛΗΣ ΘΕΟΔΩΡΟΣ - ΑΓΡΟΝΟΜΟΣ & ΤΟΠΟΓΡΑΦΟΣ ΜΗΧΑΝΙΚΟΣ
ΕΙΔΟΣ ΜΕΛΕΤΗΣ	ΤΟΠΟΓΡΑΦΙΚΗ
ΘΕΜΑ ΣΧΕΔΙΟΥ	ΔΙΑΓΡΑΜΜΑ ΧΩΡΙΚΩΝ ΜΕΤΑΒΟΛΩΝ
ΑΡΙΘΜΟΣ ΣΧΕΔΙΟΥ	ΔΧΜ1
Α/Α ΕΡΓΟΥ	331/6-2012
ΧΡΟΝΟΣ ΜΕΛΕΤΗΣ	ΙΟΥΝΙΟΣ 2012
ΚΛΙΜΑΚΑ	1 : 500
ΣΦΡΑΓΙΔΑ - ΥΠΟΓΡΑΦΗ	
ΘΕΩΡΗΣΕΙΣ ΥΠΗΡΕΣΙΑΣ	